


PLAN mål 1:50@A2

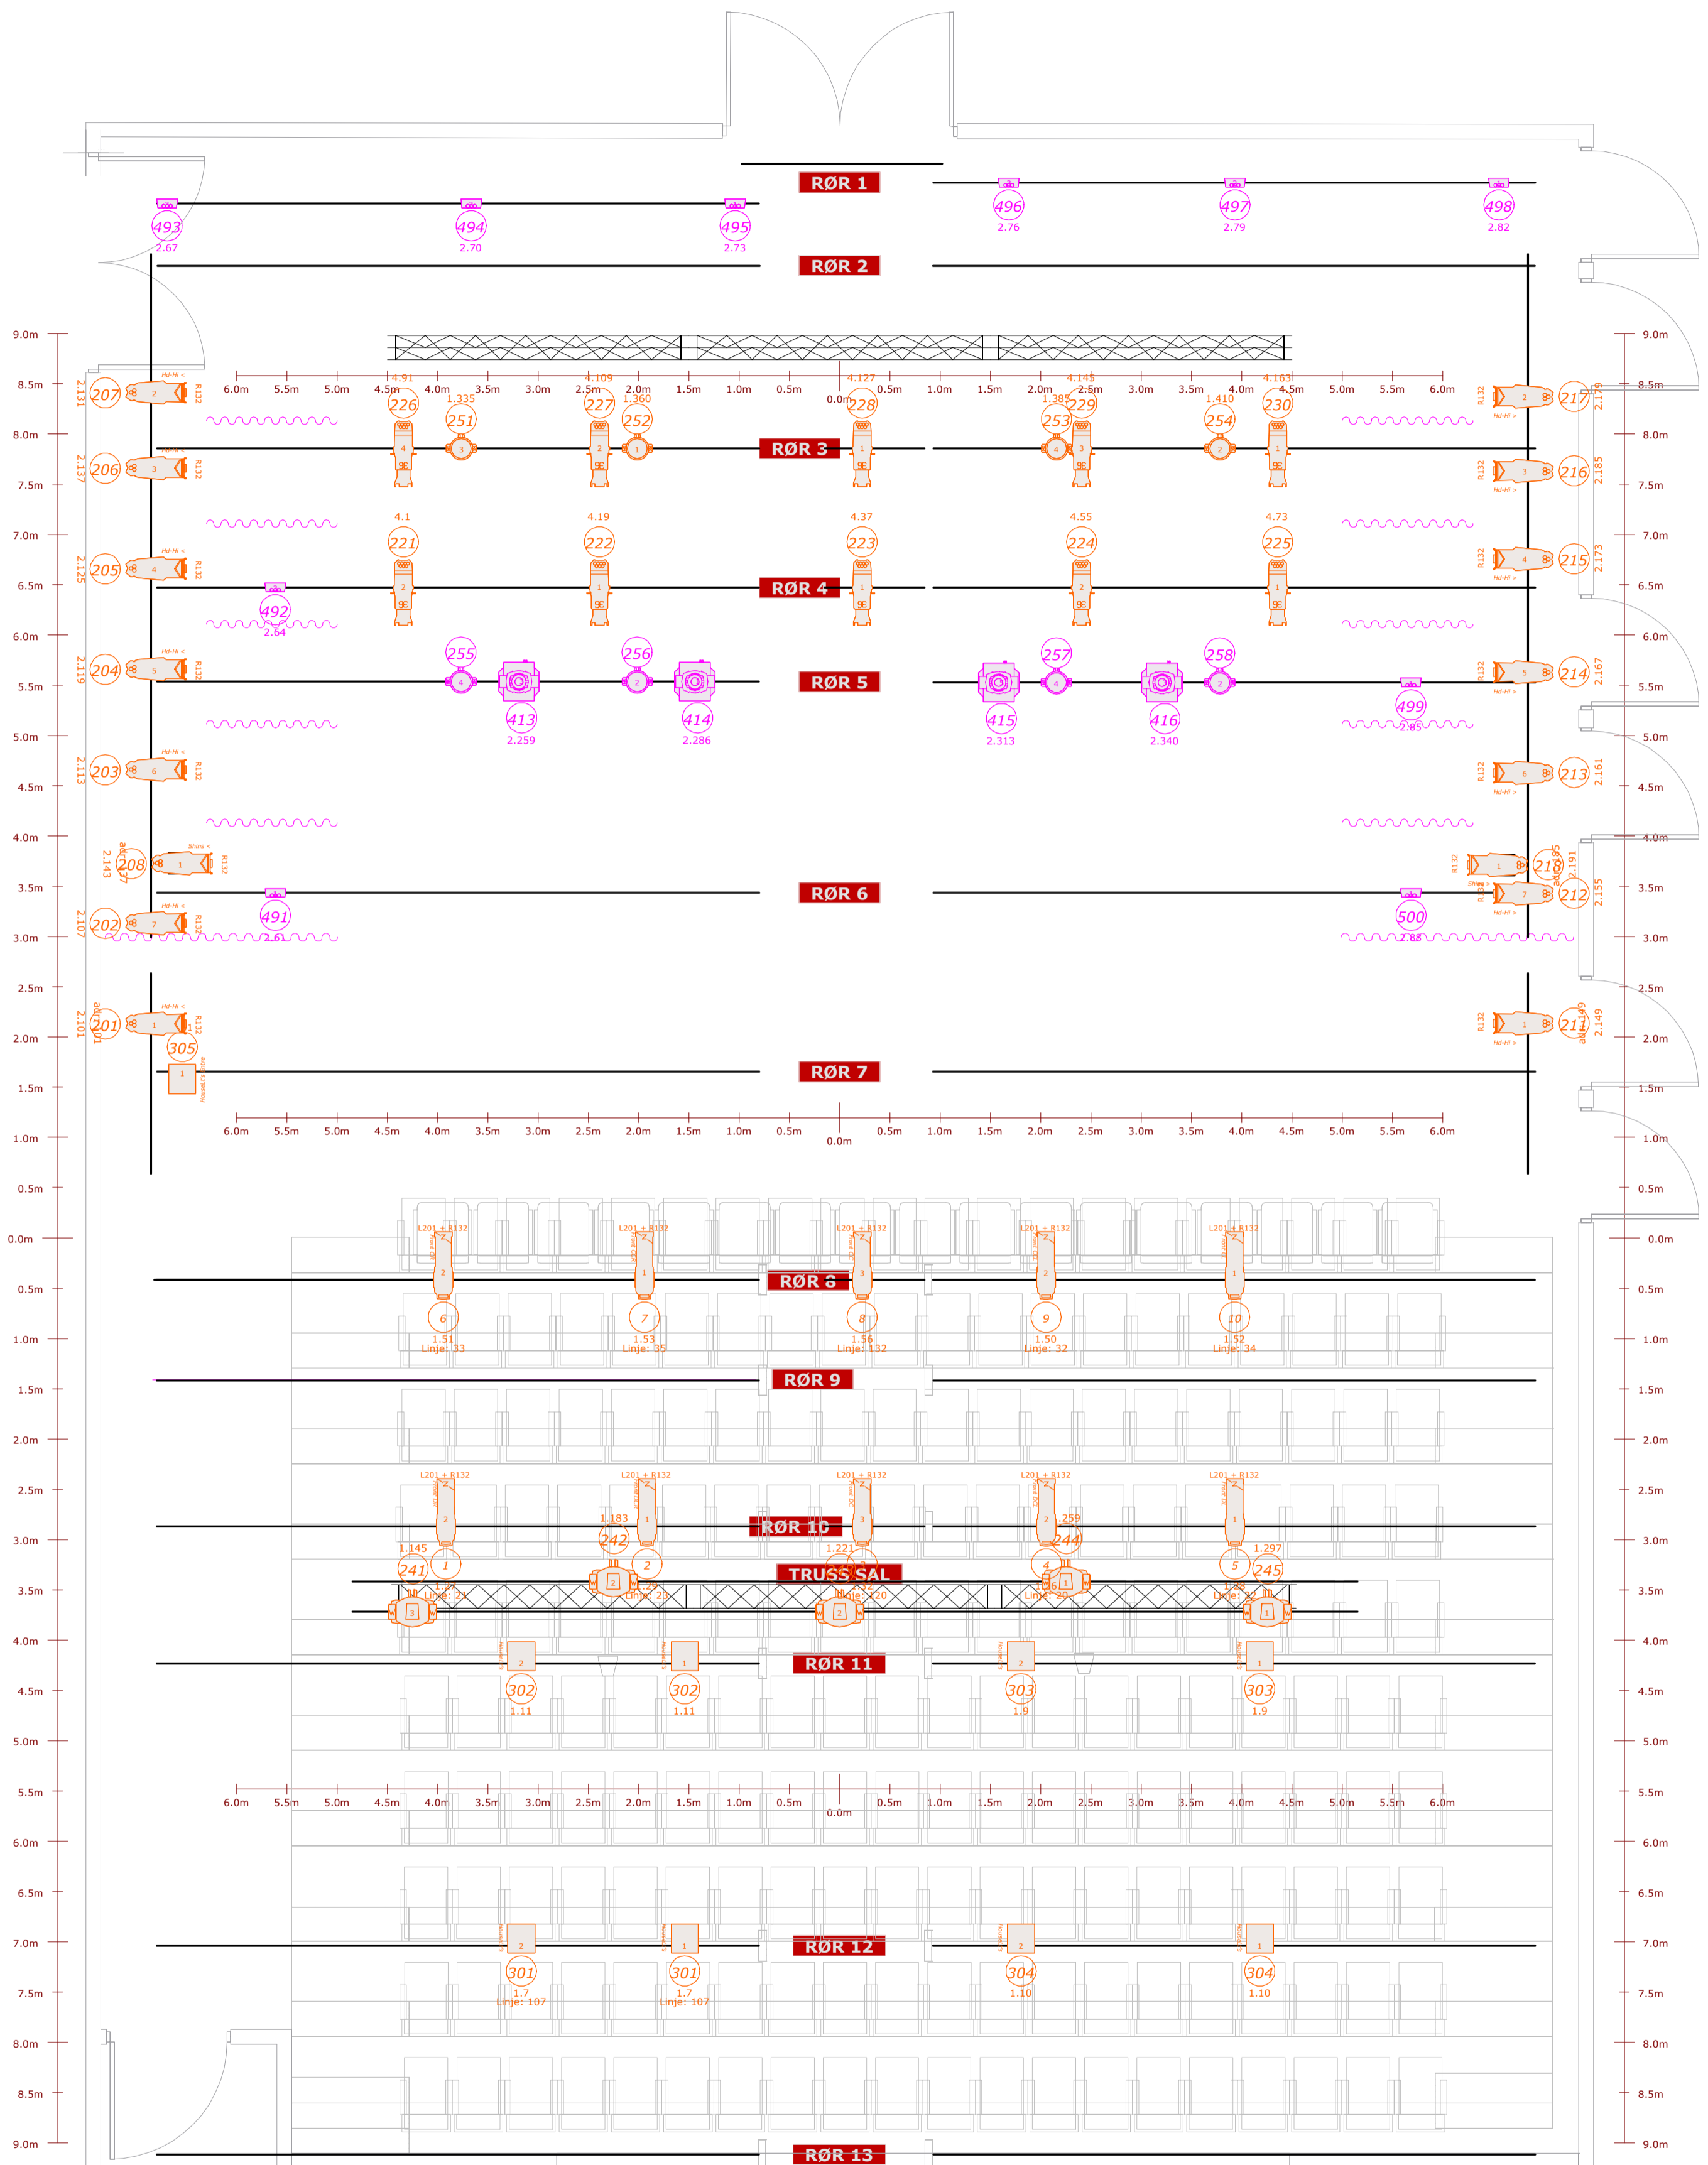

FARGEKODER

- Aktiv forestilling
- Fastrigg DNT
- Fastrigg Rommen
- I bruk andre forest.
- Ledig

MERKNADER:

- Alle plan mål tatt av fremkant og senterlinje - (CL) senter rom.
- Venstre (SR) / Høyre (SL) orientering sett fra sal.
- Alle høyder til bunn av lysbro i posisjon eller bunn av stativ, med mindre annet angitt. Kappe høyder til bunn kappe.
- Se hookup for utfyllende detaljer.
- Mac Aura settes opp i ext/ext.
- ETC ColorSource settes opp i Direct mode.
- Ovation Reve E-3 settes opp i 18Ch
- Alle standardlamper skal ikke flyttes eller kobles fra.
- Front- og Motlys kan ikke omlokiseres per produksjon.
- Frontlys kan filteres om mellom produksjoner.
- Sidelys kan panoreres og kuttet mellom produksjoner.
- Tilt og zoom (fokus) endringer skal ikke forekomme.

Symbol	Count	Name	Notes	Mode
	4	Alpha Spot HPE 300		Vect
	16	ColorSource 25/50 Zoom		Direct
	9	Strand Lighting Harmony PC	Salslys	
	5	Mac Encore Performance WRM		
	8	MAC Aura XB		Ext.
	10	SlimPAR Pro Tri	Blålys	3 Chanr
	10	Ovation Reve E-3	25-50 linse	18